


VÁLTOZÁSI VÁZRAJZ
fekvéshatárváltozásról
változással érintett hrsz: 031/1, 031/2, 031/3
Méretarány: 1:1000

Címkoordináták			
	Psz.	Y	X
8121 hrsz	1	671661	251825
	2	671647	251837
8122 hrsz	1	671678	251825
8123 hrsz	1	671675	251817
	2	671678	251801
	3	671669	251779
	4	671661	251792

Változás előtti állapot-KÜLTERÜLET						Változás utáni állapot-BELTERÜLET						Megjegyzés	
Hrsz	Alrészlet			Terület ha. m ²	AK	Hrsz	Alrészlet			Terület ha. m ²	AK		Szolgalmi és egyéb jogok
	jel	műv. ága	Min.o.				jel	műv. ága	Min.o.				
1	2	3	4	5	6	7	8	9	10	11	12	13	14
031/1		kivett, telephely, épület		0.1582	-	8121		kivett, telephely, épület		0.1582	-	Vezeték jog 2 m ² -re (VMB-206/2010) Jogosult: ELMŰ HÁLÓZATI ELOSZTÓ KFT. 1132 BUDAPEST Váci út 72-74. III/1. 56598/2011.08.02	
031/2		kivett, út		0.0540	-	8122		kivett, út		0.0540	-		
031/3		kivett, telephely, épület, 2 egyéb épület		0.1511	-	8123		kivett, telephely, épület, 2 egyéb épület		0.1511	-		
Összesen:				0.3633						0.3633			

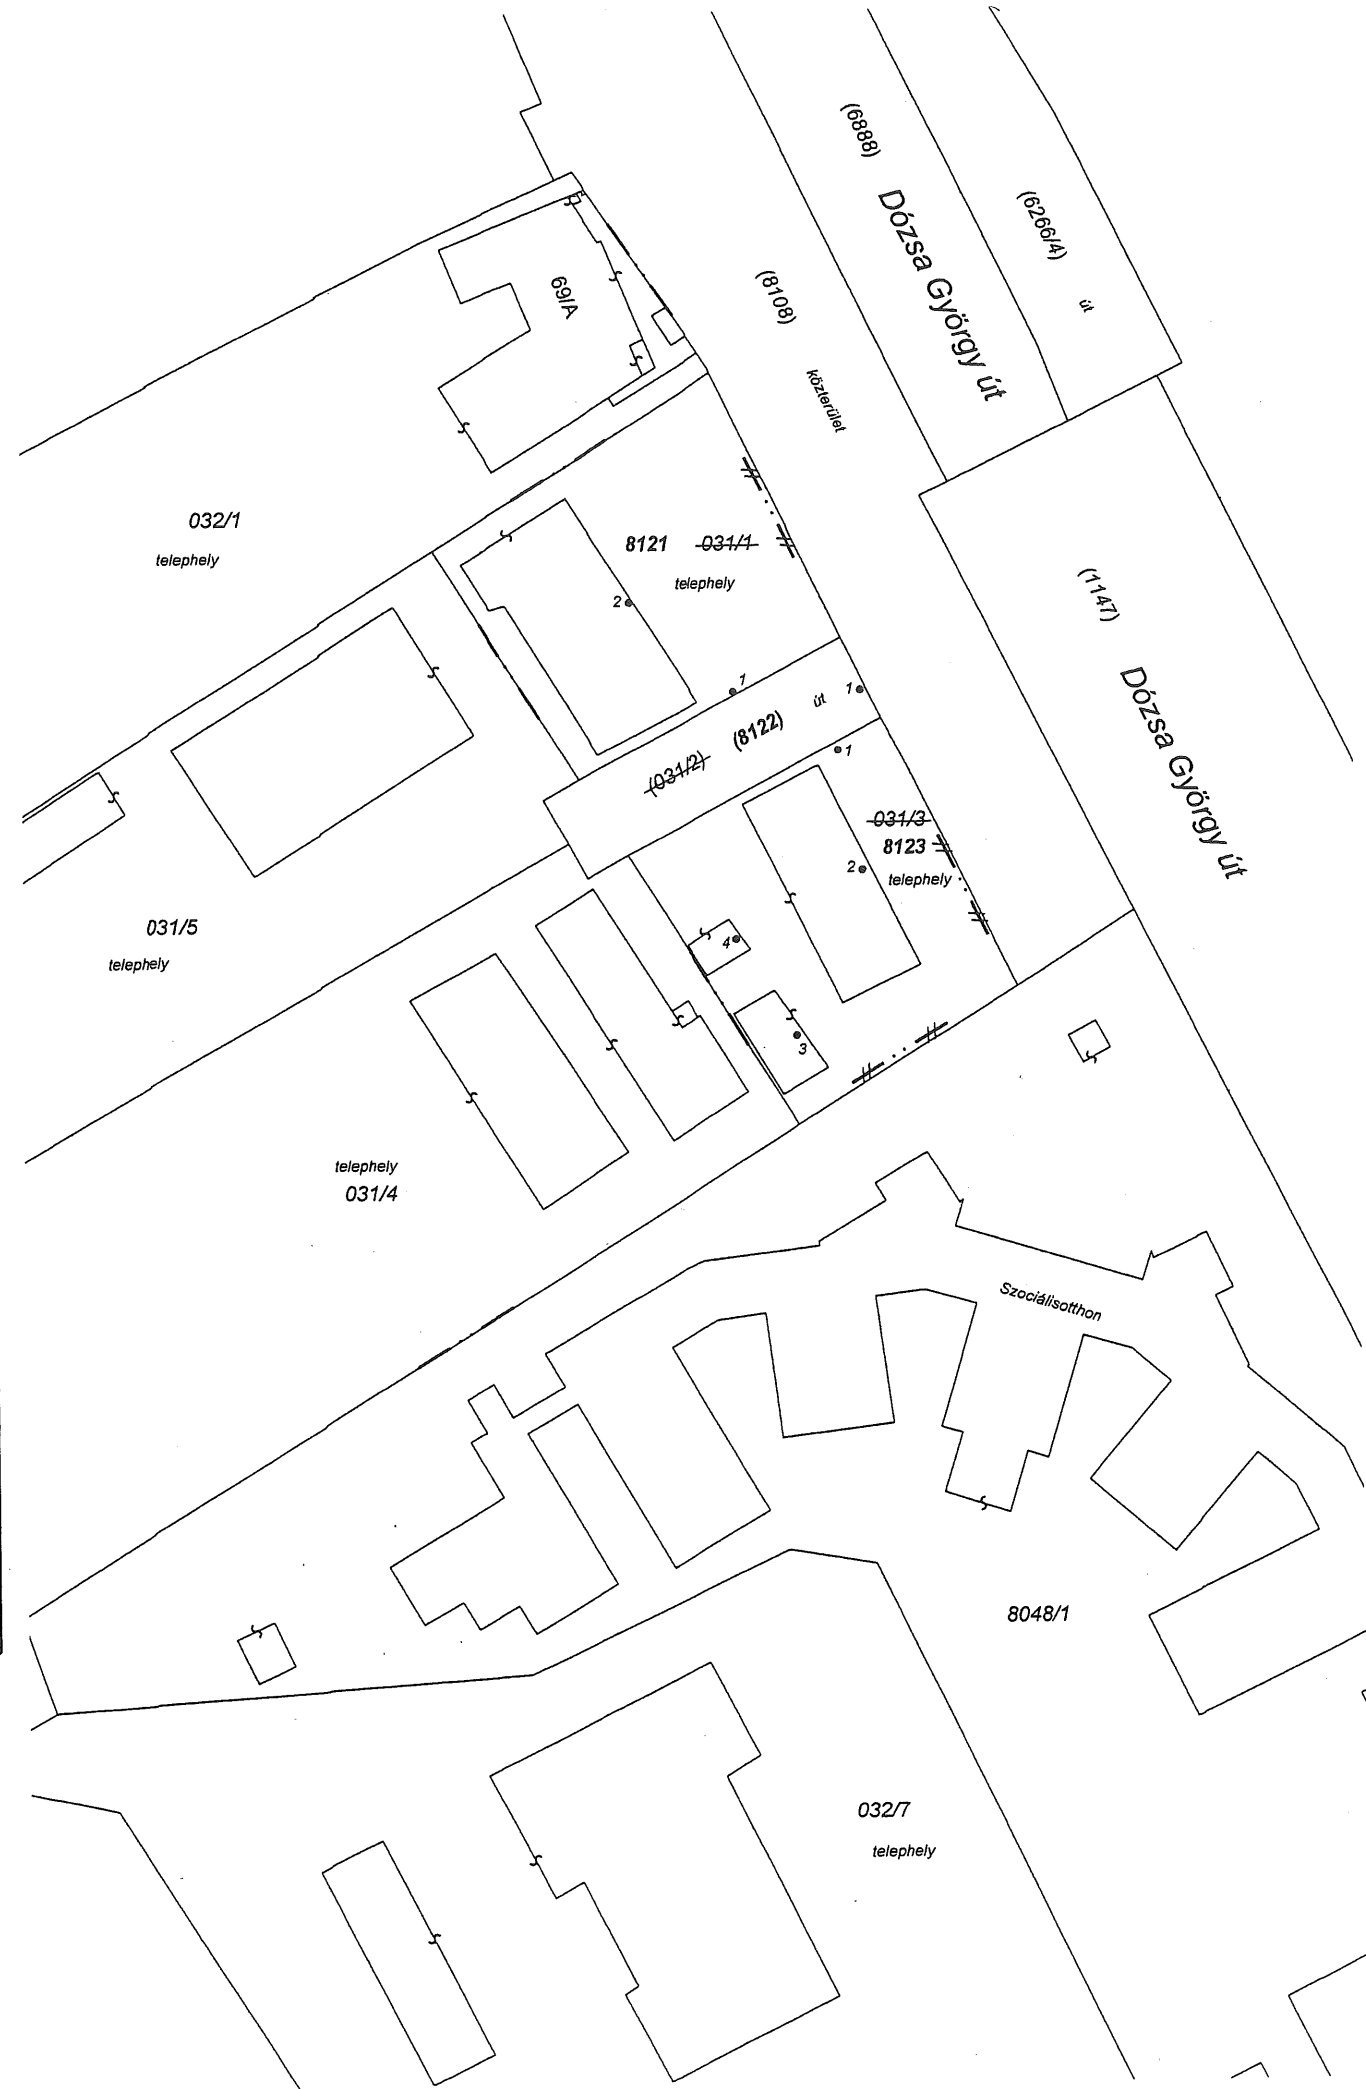

Gödöllő, 2017. december 12.

Készítő: *[Signature]*
Földmérő ig. száma: 6558

GEOMÉTER KFT.
2100 Gödöllő,
Kossuth L.u. 13/A. II./35.

A helyrajzi számozás és területszámítás helyes. Ez a záradék a keltezésétől számított egy évig hatályos, későbbi felhasználás előtt a vázrajzot újra záradékoltatni kell.
Gödöllő, 2018. hó nap

[Signature]
NYÁRÓ ROBERT
Földmérő mérnök
tervező
Ing. rend. min. száma: 1828/2003
Ing. rend. min. sz.: 1828/2003

P.H. Záradékoló:
okl. földmérő mérnök
Ing. rend. min. száma: