


Utea	6551 hrsz. út
------	---------------

1-1-2

13.

1.

A.

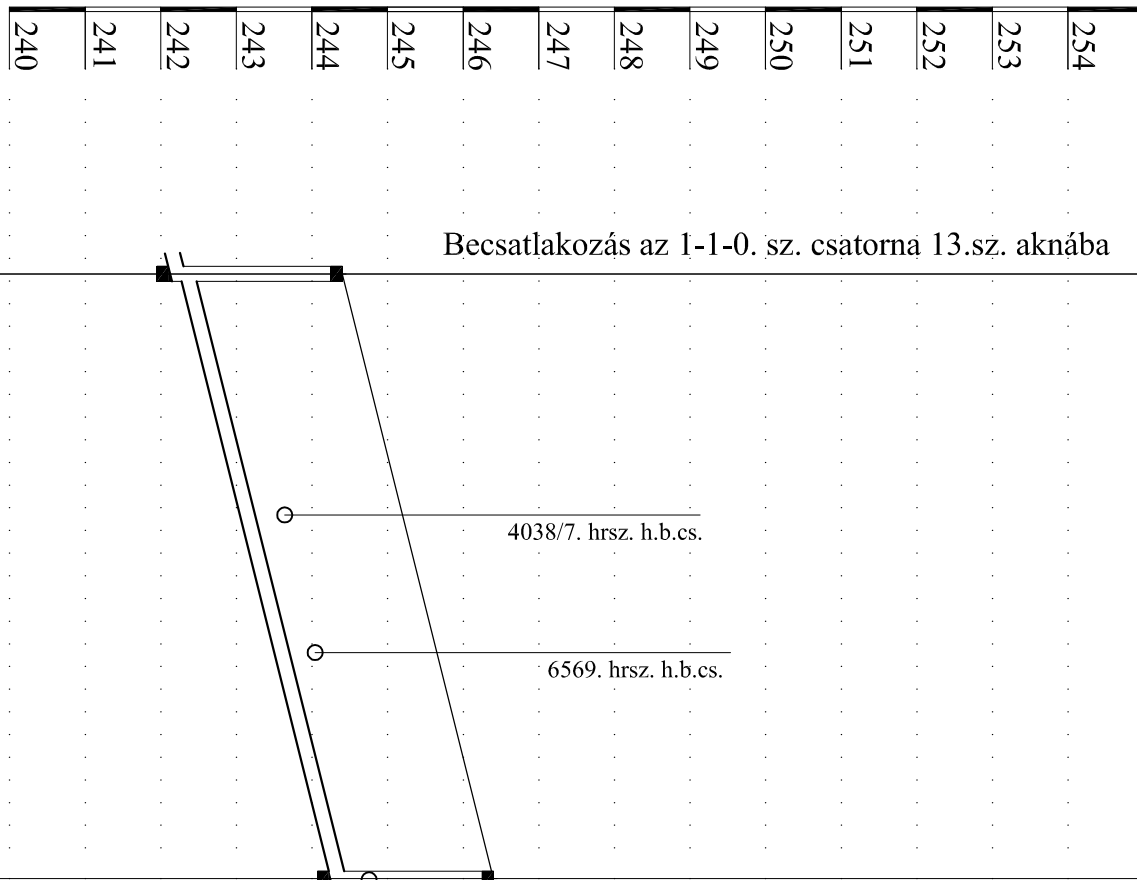

Terepszint	244,40	244,40
Fenék szint	242,15	242,25
Relatív mélység	2,25	2,15
Esés	50,0 ‰	
Távolság	40,0	
Épül összesen	D 200 mm KG PVC 40,0 m	
Szelvényezés	0+000	0+040

Utea	4021/6 hrsz. út	Lomb utca
------	-----------------	-----------

1-1-3

24.

1.


T.

2.

A.

3.

A.

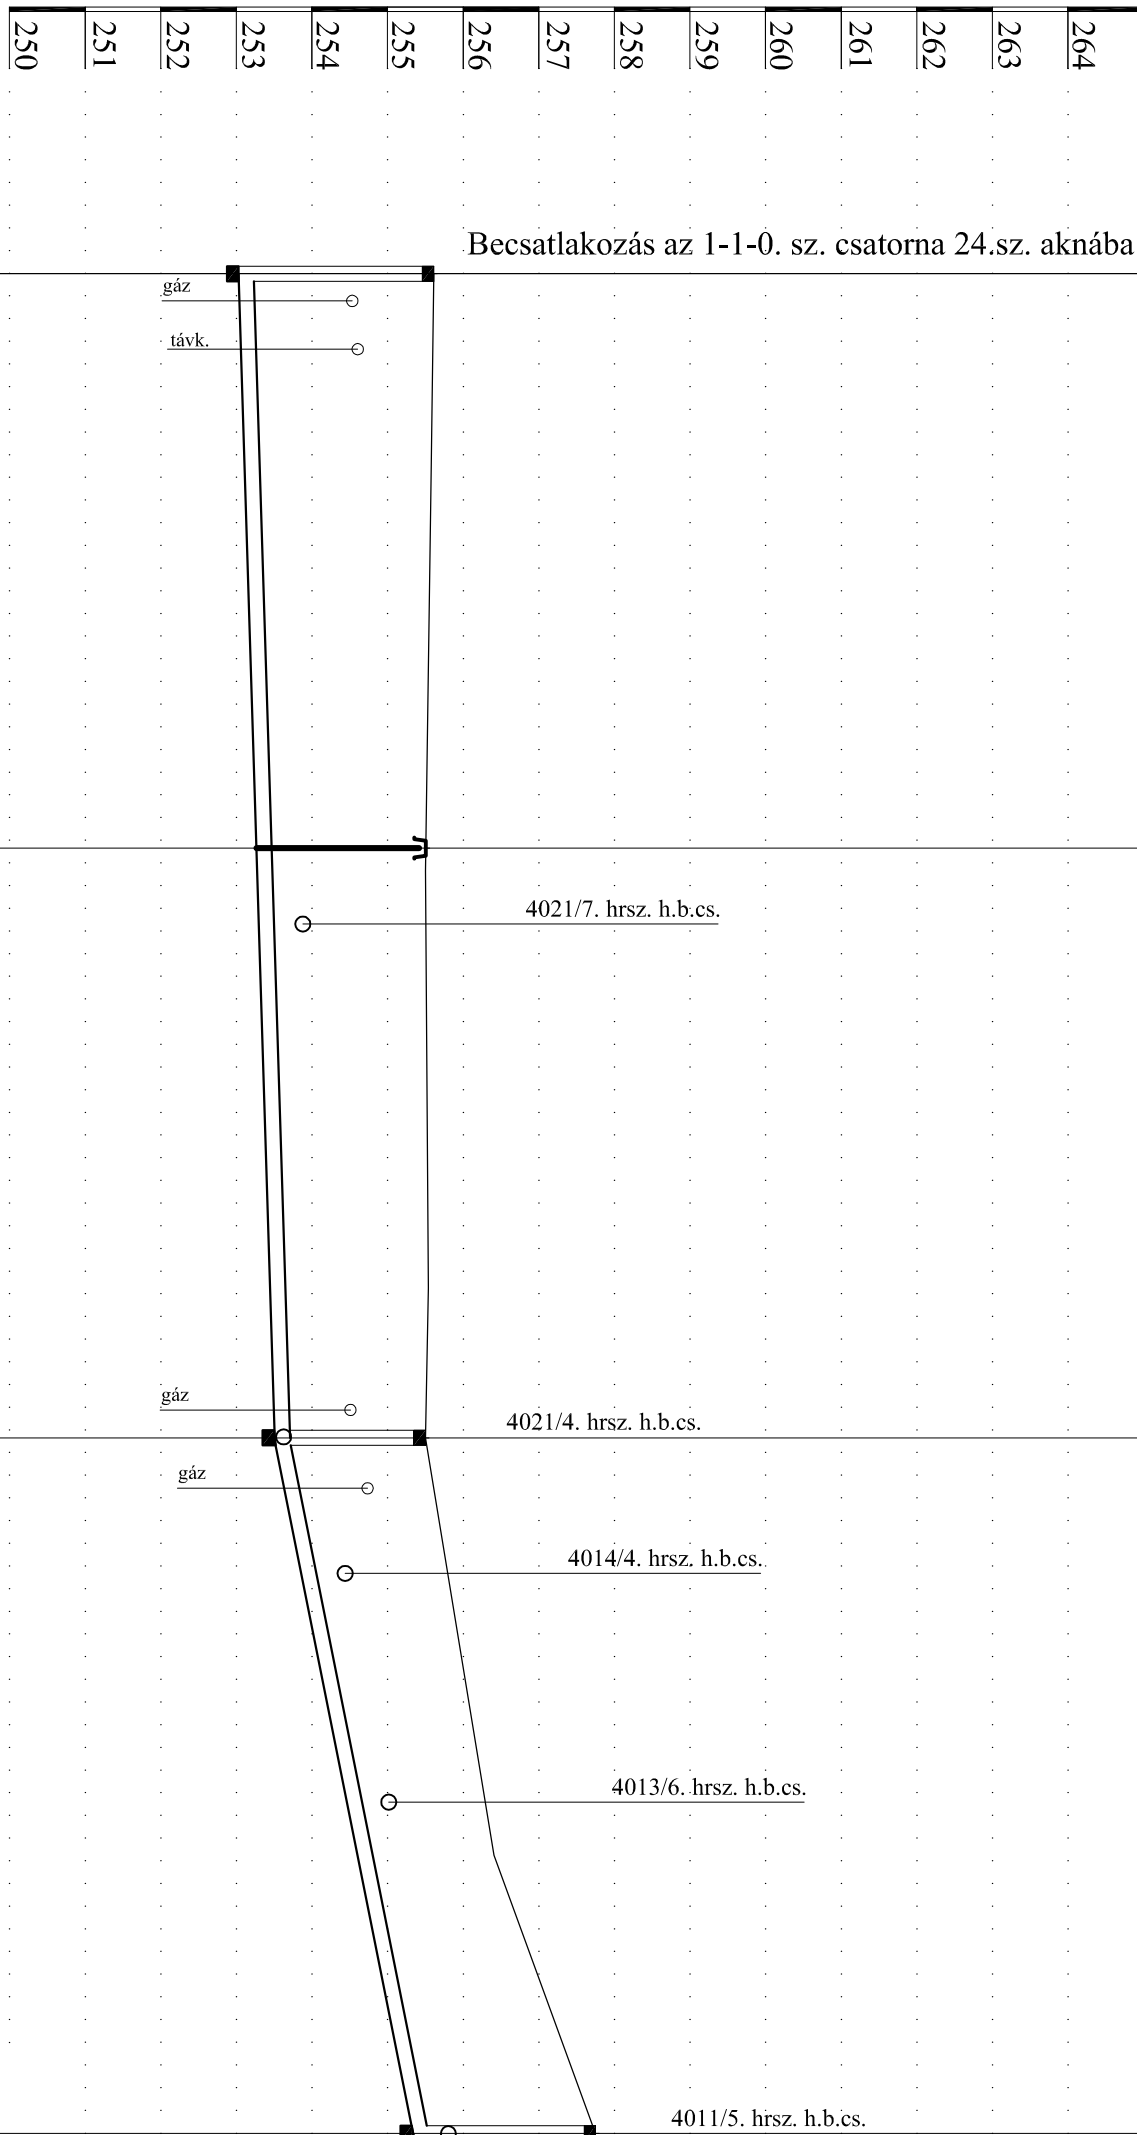

Terepszint	255,61	255,50	255,50	257,75
Fenék szint	253,03	253,26	253,49	255,33
Relatív mélység	2,34	2,24	2,01	2,42
Esés	6,0 ‰	6,0 ‰	40,0 ‰	
Távolság	38,0	39,0	46,0	
Épül összesen	D 200 mm KG PVC 123,0 m			
Szelvényezés	0+000	0+038	0+077	0+123

Aktualizált terv!

Tsz: 02-2/2006		Hidroklutúra	
A terv tárgya: Gödöllő, Marika telep és Antalhegy szennyvízcsatornázása engedélyezési Kft.		Víz- és környezetgazdálkodási Kft.	
Megbízó: Gödöllő Város Önkormányzata		2092 Budapest, Rákóczi u. 55.	
A rajz tárgya: Antalhegy, 1-1-2, 1-1-3. sz. csatornák hossz-szelvénye			
Tervező:	Méretarány:	Dátum:	Rajzsám:
Pál János	1:500, 1:100	2015. 06. hó	4.5.