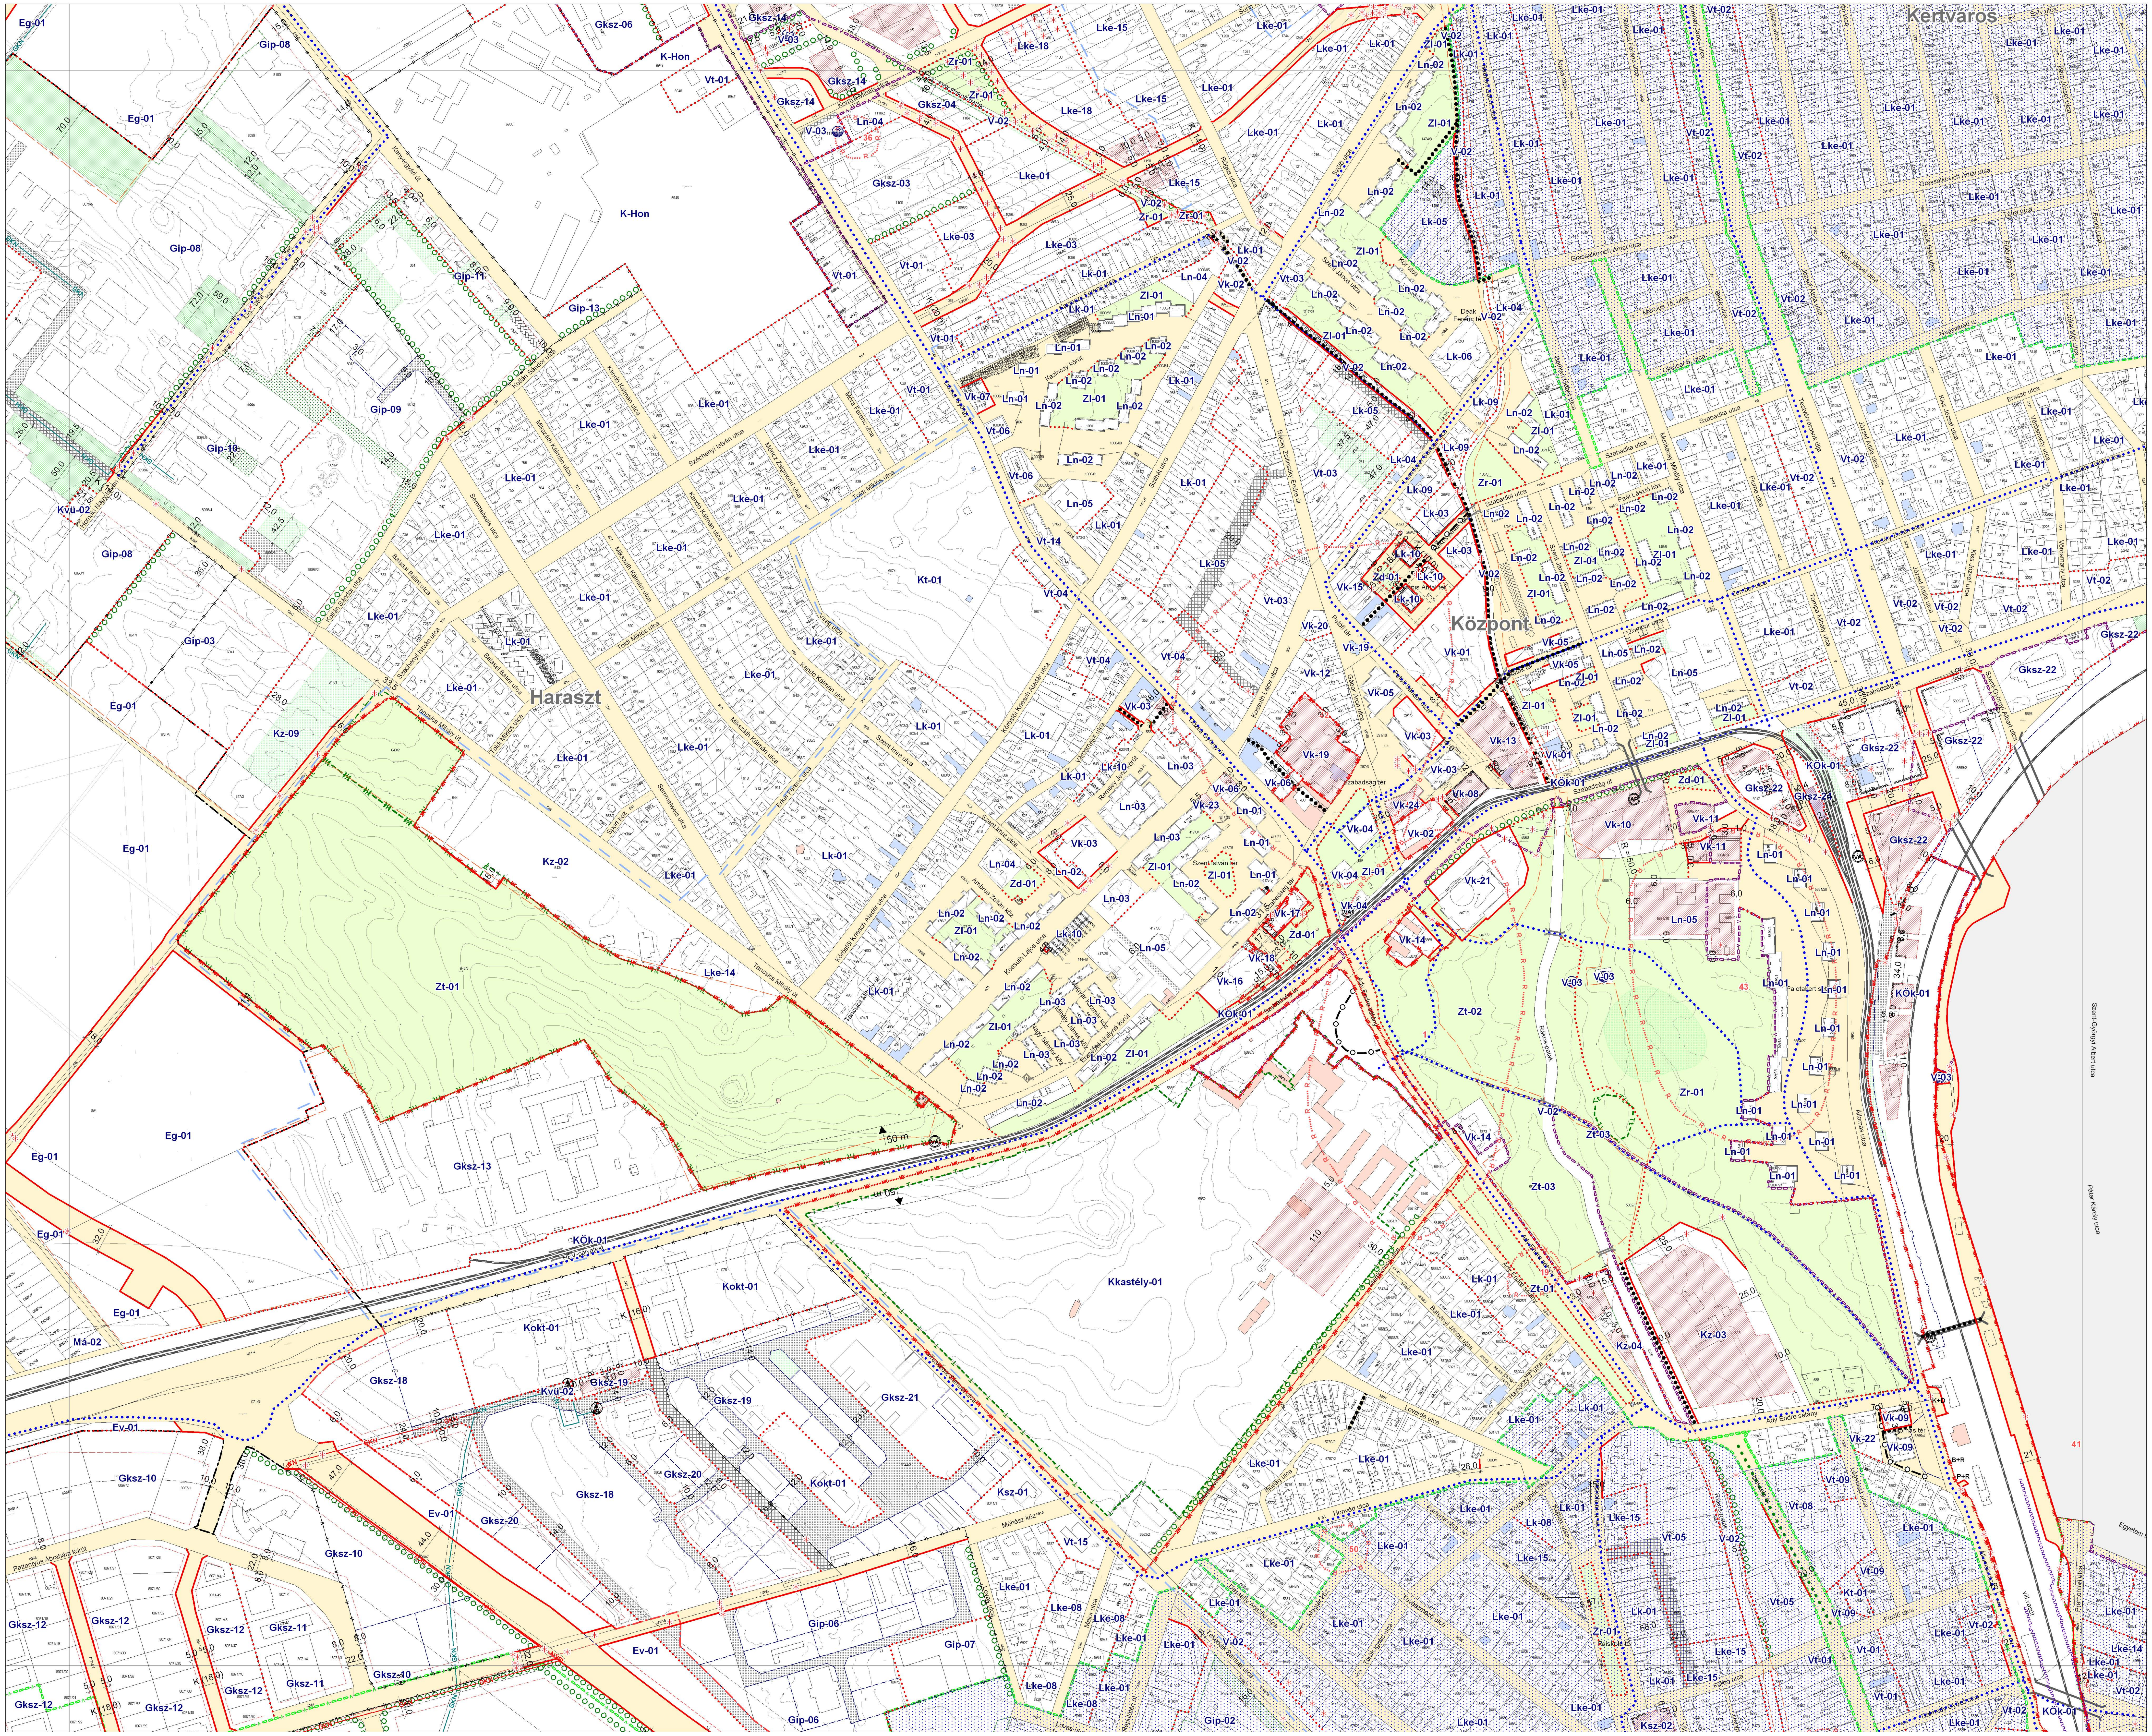

É

JELMAGYARÁZAT

Közigazgatási terület határa
Megmaradó belterület határa
Megszűnő belterület határa
Tervezett belterület határa

KÖTELEZŐ ÉRVÉNYŰ SZABÁLYOZÁSI ELEMEK

Tervezett szabályozási vonal
Építési övezet, övezet határa
Építési övezet, övezet jele
Építési hely
Építési határvonal (előkert határvonala)
Építési vonal
Telek be nem építhető része
Telek erdőterületként fenntartandó része
Kötelező fásítás területe
Kötelező fasor
Zöldfelületként kialakítandó terület
Védett fasor
Árkád, átjáró, áthajtó
Vegyes használatú gépjárműút
Gyalogút, gyalogos kapcsolat
Szabályozási szélesség, előírt távolság (K - kialakult)
Talaj- és környezetvédelmi terület

TÁJÉKOZTATÓ SZABÁLYOZÁSI ELEMEK

Közlekedési célú közterület
Nem közlekedési célú közterület (zöldterület)
Irányadó (javasolt) telekhatár
Magánút
Közhasználat céljára átadható terület
Híd, felüljáró
Kerékpárút
Beültetési kötelezettségű terület határa
Megszüntető jel
Jelentős szintbeni gépjárműtároló határa és jele, férőhelyszáma
Jelentős szint alatti gépjárműtároló határa és jele, férőhelyszáma

MÁS JOGSZABÁLY ALAPJÁN ALKALMAZANDÓ KÖTELEZŐ SZABÁLYOZÁSI ELEMEK

MŰVI ÉRTÉKVÉDELEM (jogsz. alapján pontosítandó)

ORSZÁGOS MŰVI ÉRTÉKVÉDELEM
Műemlék
Helyi védett érték
Településkép-védelmi terület határa
Műemléki környezet határa (tájékoztató jellegű)
Régészeti terület határa / száma
Régészeti érdekű terület határa

ALAPTÉRKÉPI ELEMEK

Meglévő telek/hrsz
Meglévő épület
Érvényes szabályozási terv határa / száma
Egyéb alaptérképi elemek

TÁJ ÉS TERMÉSZETVÉDELEM

ORSZÁGOS TÁJ ÉS TERMÉSZETVÉDELEM
Natura 2000 területek
Országos ökológiai hálózat
Gödöllői-Dombvidék Tájvédelmi Körzet határa
Fokozottan védett terület határa
Országos jelentőségű természetvédelmi terület határa
Védett növény élőhelye
Erdőrezervátum területének határa
Országos jelentőségű védett természeti emlék (forrás)
Egyedi tájérték
HELYI TÁJ ÉS TERMÉSZETVÉDELEM
Helyi jelentőségű természetvédelmi terület határa
Helyi jelentőségű védett természeti emlék

KÖRNYEZETVÉDELEM

5 éves elérési idejű ivóvízbázis "A" védőterület
50 éves elérési idejű ivóvízbázis "B" védőterület
Külső védőidom felszíni vetülete

KÖZLEKEDÉS

Autóbusz-pályaudvar
HÉV / vasút tengelyvonala
Szintbeni vasúti kereszteződés
HÉV vagy vasútállomás
Repülőtér

KÖZMŰVEK, HÍRADÁS

Nagyfeszültségű (120 ill. 220kV) szabad vezeték
Termékvezeték (Barátság kőolajvezeték)
Nagynyomású földgázvezeték (MOL)
Meglévő/tervezett nagyközépnyomású földgázvezeték
Víztorony
Szennyvíztisztítómű
Villamos alállomás
Gázátadó, gázfogadó állomás
Átjátszó állomás

EGYÉB JELEK

Vízfelület
Védőterület, védőtávolság, védősáv határa
Zajvédő fal

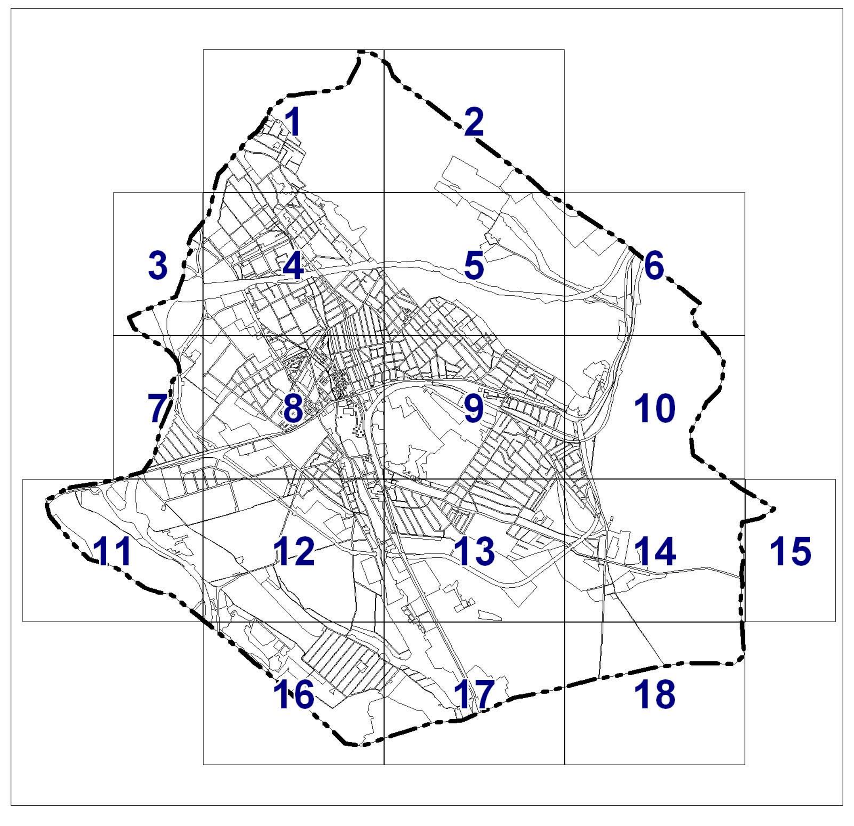

A szabályozási terv csak a szabályozási előírásokkal együtt érvényes!
Készült az állami alapadatok felhasználásával. A méretek a helyszínen ellenőrizendők!

EZ A TERV A MŰ-HELY RT. SZELLEMI TULAJDONA, VÉDELMÉT A 7/1978/ II. 1./ MT RENDELET BIZTOSÍTJA

MŰ - HELY ZRT.
Tervező és Tanácsadó ZRt
1065 Budapest,
Bajcsy-Zsilinszky út 31.
Tel.: +36 1 3124570
Fax.: +36 1 3122598

GÖDÖLLŐ VÁROS TELEPÜLÉSRENDEZÉSI TERVE

Szabályozási Terv

			LÉPTÉK 1:4.000
SZERKESZTŐ GIS	TERVEZŐ dr. Nagy Béla	IGAZGATÓ dr. Nagy Béla	DÁTUM 2016.10. 13.
Varga Zoltán	TT/1 01-0022	TT/1 01-0022	