Utca	Kankalin utca			6522 hrsz.		6526 hrsz.			6522 hrsz.			6522 hrsz.			6551. hrsz.
1-1-0	5. A.	1. A.	2. A.	3. B.A.	4. E.B.A.	5. E.B.A.	6. E.B.A.	7. E.B.A.	8. E.B.A.	9. B.A.	10. B.A.	11. E.B.A.	12. B.A.	13. B.A.	
Terepszint	213,94	212,85	213,20	214,47	217,90	222,45	223,80	226,85	229,95	232,70	235,08	238,40	241,50	244,40	
Fenékszint	210,89	211,00	211,21	212,41	212,80	215,30	216,50	219,00	220,20	221,10	222,30	224,30	225,50	227,50	228,70	229,70	230,20	232,70	233,40	235,40	236,60	238,69	239,30	242,15	242,25
Relatív mélység	3,02	1,85	1,99	2,06	1,67	2,60	1,40	3,45	2,25	2,70	1,50	2,55	1,35	2,45	1,25	3,00	2,50	2,38	1,68	3,00	1,80	2,90	2,20	2,25	2,15
Esés	5,0 ‰	5,0 ‰	30,0 ‰	100,0 ‰	100,0 ‰	100,0 ‰	100,0 ‰	100,0 ‰	100,0 ‰	100,0 ‰	100,0 ‰	100,0 ‰	100,0 ‰	100,0 ‰	
Távolság	40,0	41,0	40,0	25,0	25,0	9,0	20,0	20,0	10,0	25,0	20,0	20,0	38,0		
Épül összesen	D 200 mm KG PVC 333,0 m														
Szelvényezés	0+000	0+040	0+081	0+121	0+146	0+171	0+180	0+200	0+220	0+230	0+255	0+275	0+295	0+333	

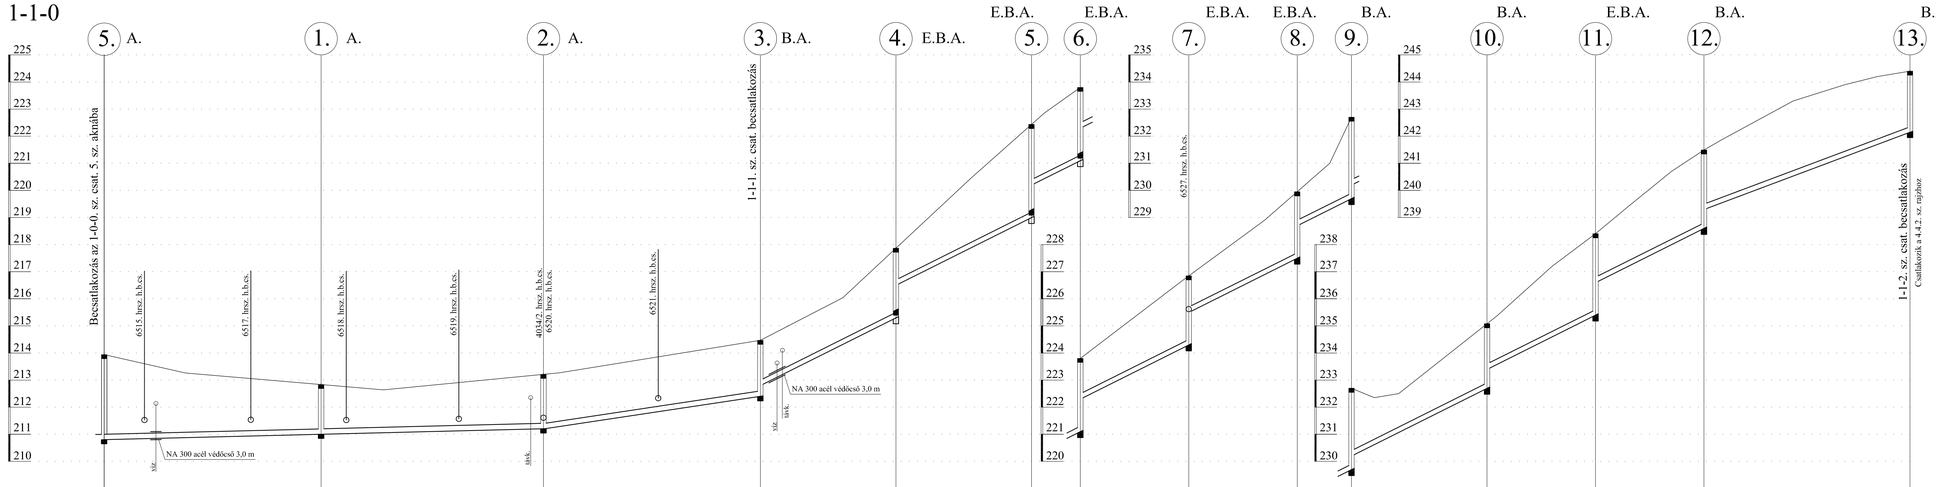

Aktualizált, módosított terv!

Tsz: 02/2006

Hidrokultúra
Víz- és környezetgazdálkodási Kft.
2092 Budakeszi, Rákóczi u. 55.

A terv tárgya:	Gödöllő, Marika telep és Antalhegy szennyvízcsatornázása engedélyezési terv
Megbízó:	Gödöllő Város Önkormányzata
A rajz tárgya:	**Antalhegy, 1-1-0. sz. csatorna hossz-szelvénye -1.**

Tervező:	Méretarány:	Dátum:	Rajzszám:
Pál János	1:500, 1:100	2015. 06. hó	4.4.1.