


2017.02.16

est

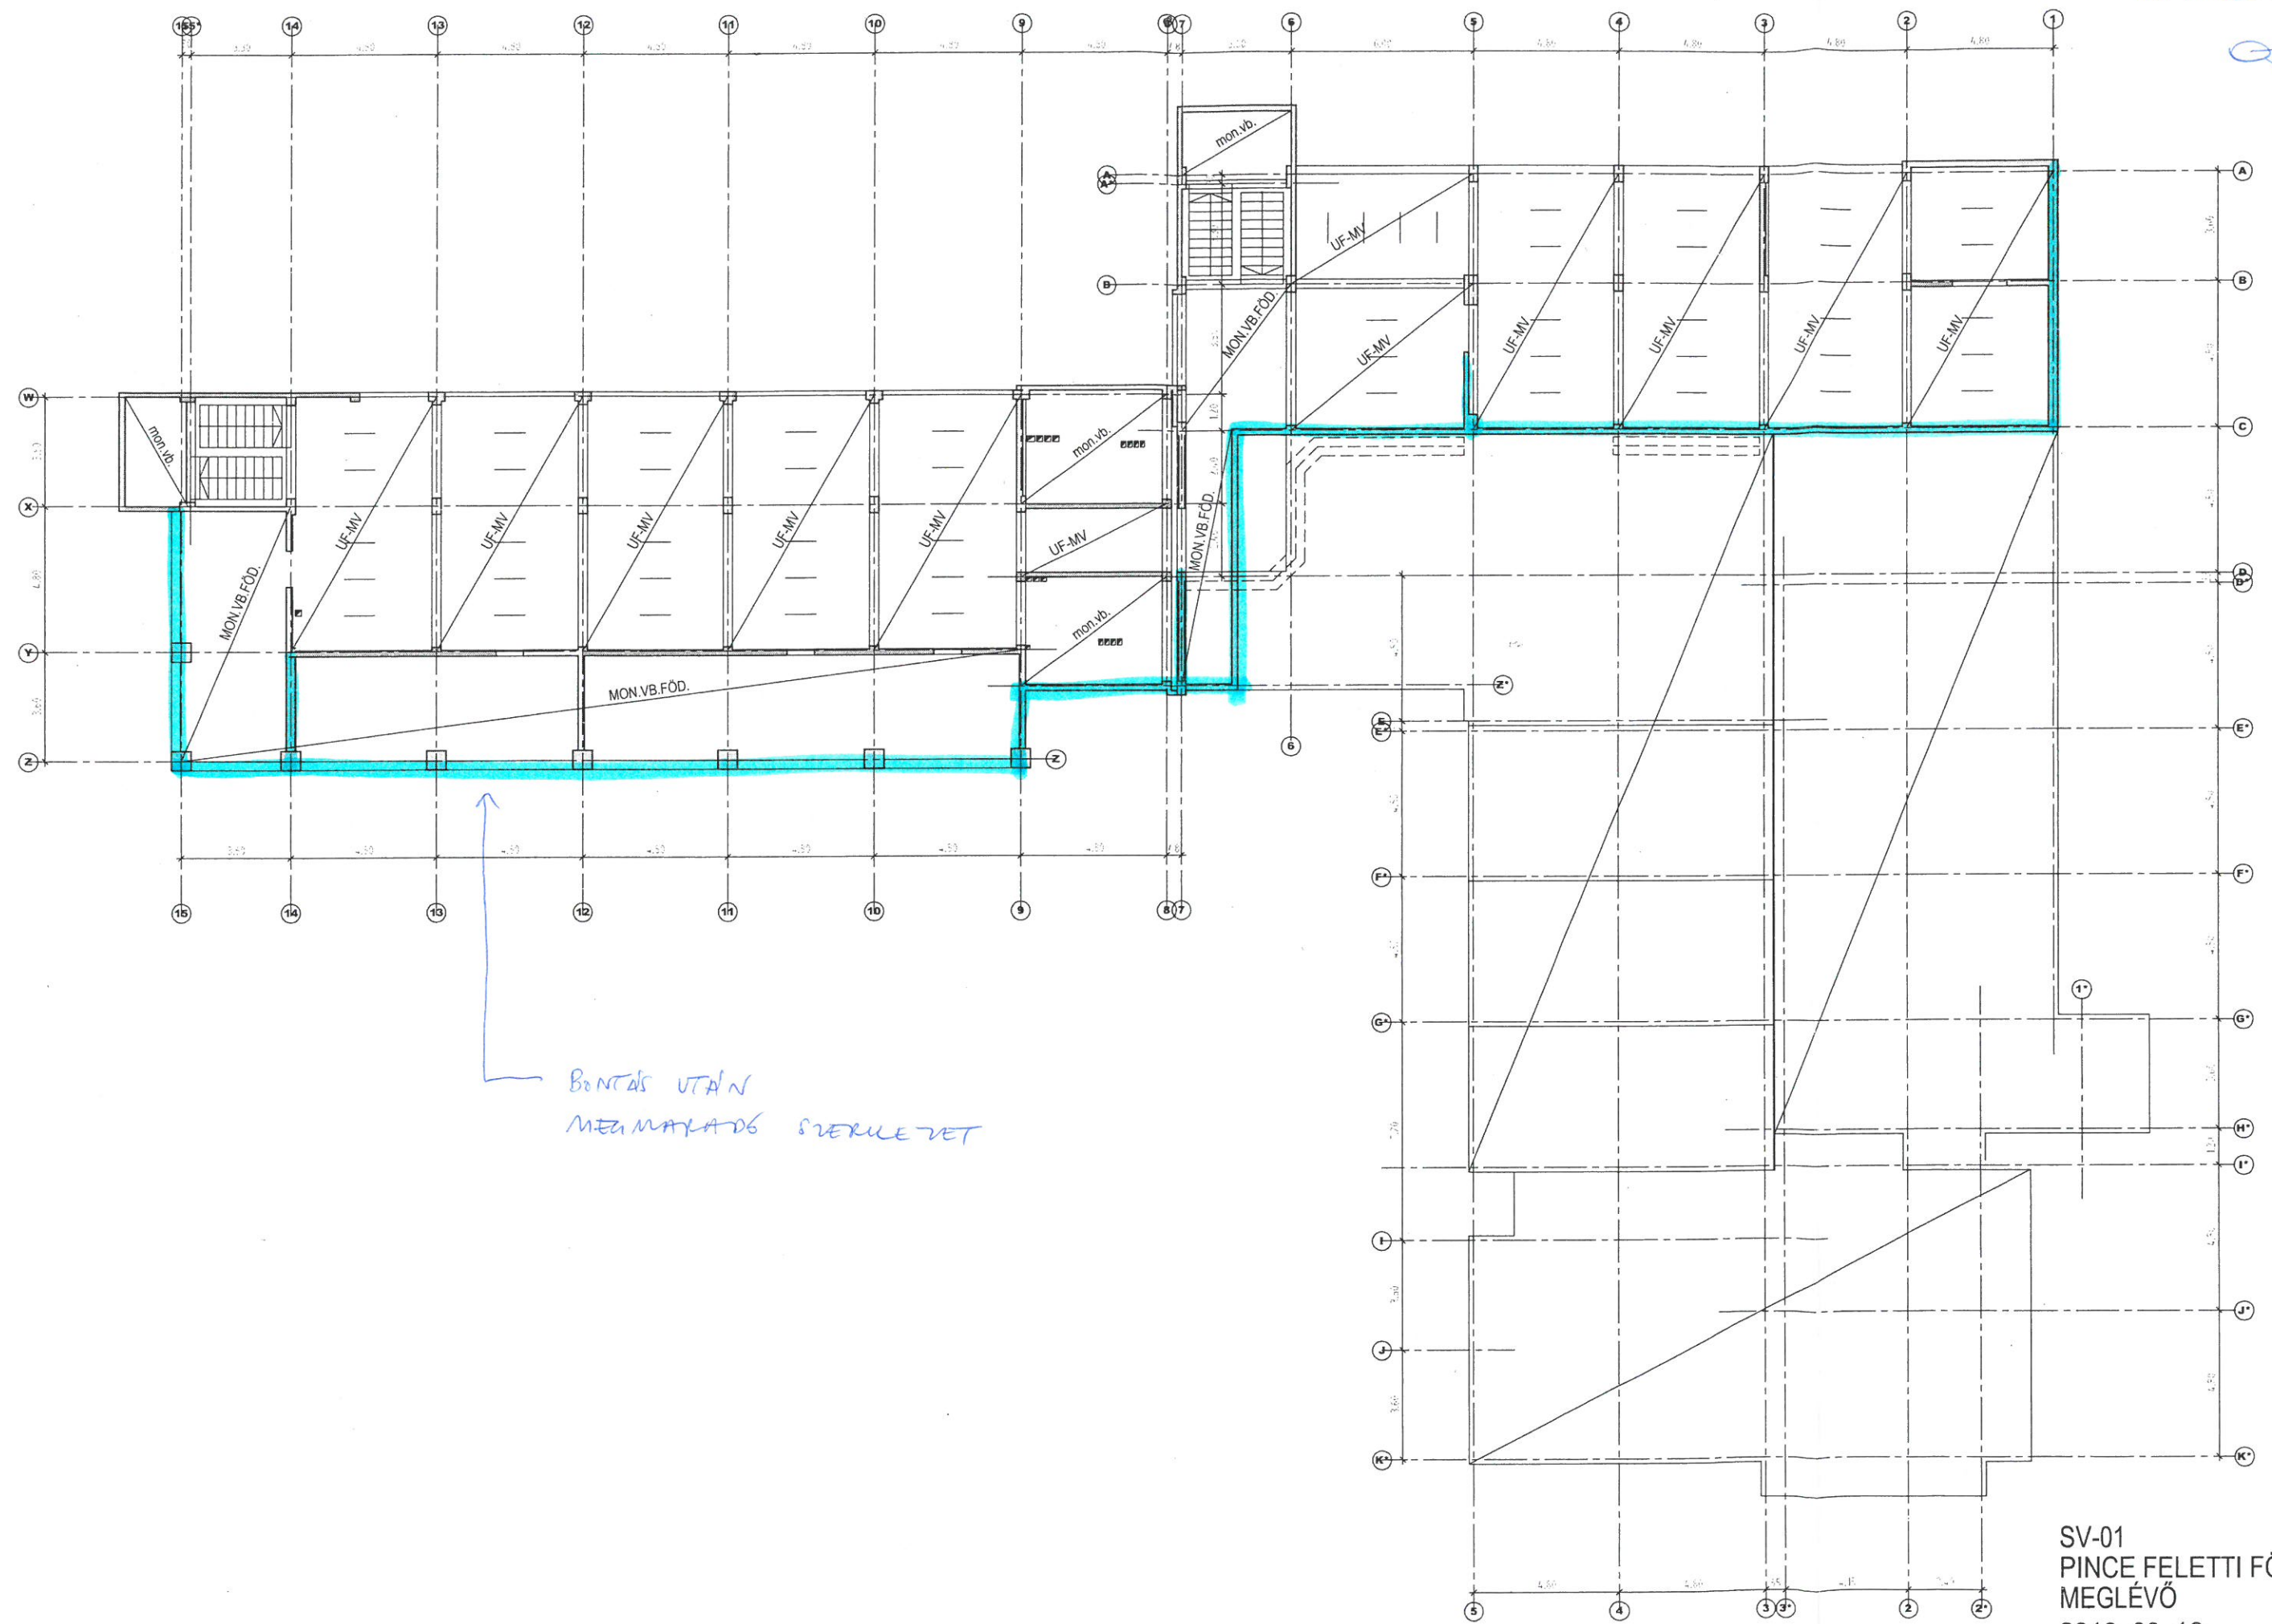

BONTÁS UTÁN
MEGLÉVŐ SZERKEZET

SV-01
PINCE FELETTI FÖDÉM
MEGLÉVŐ
2016. 06. 13.