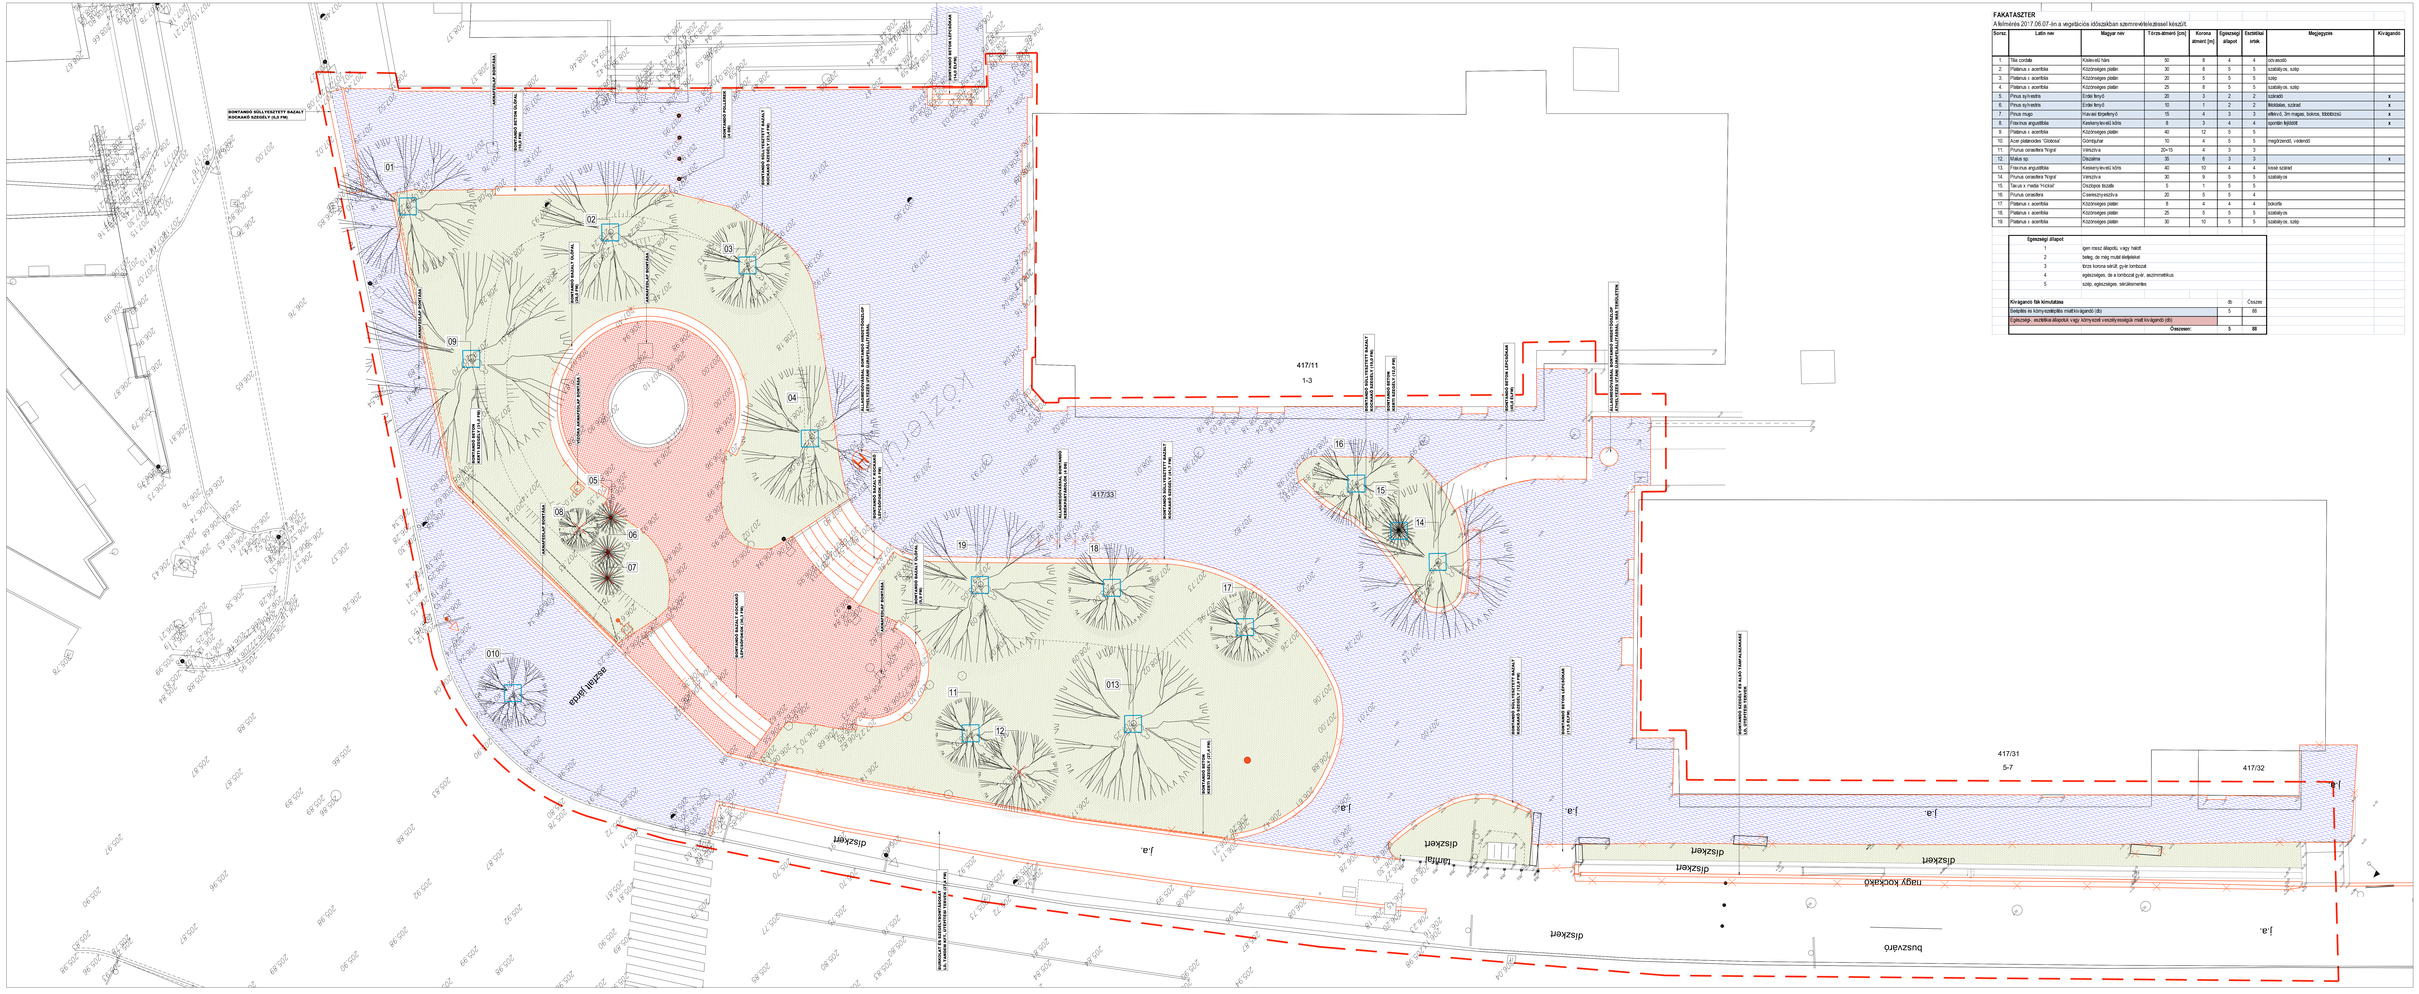
BONTANDÓ SZILÁRDÍTOTT BAZALT KOCKAKŐ SZEGÉLY (1 SOR)
KÖZTÉRI BÚTOR
KÖZTÉRI BÚTOR
KÖZTÉRI BÚTOR