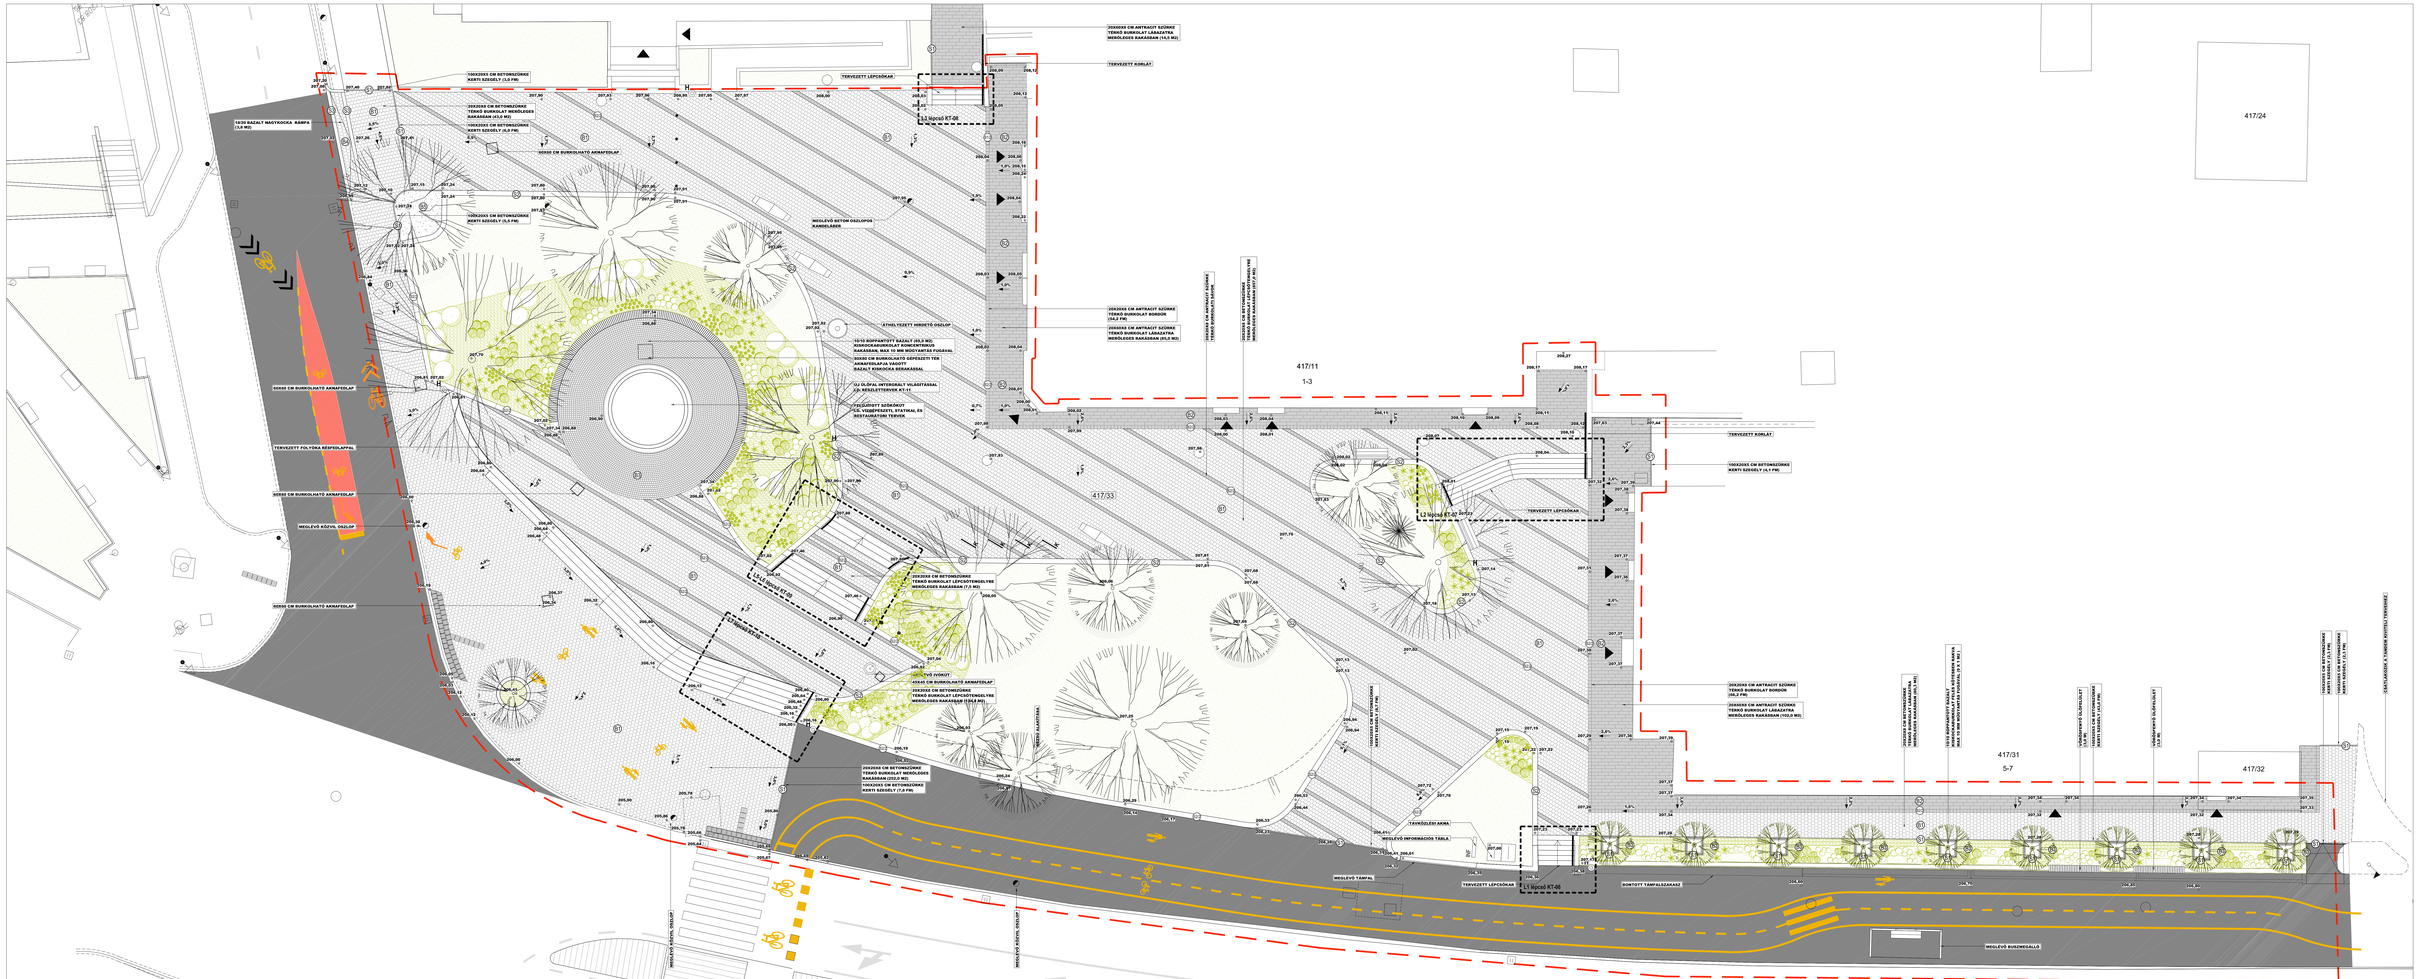

JELMAGYARÁZAT

- TERVEZÉSSEL KÖZVETLENÜL ÉRINTETT TERÜLET
- MEGLÉVŐ, MEGTARTANDÓ LOMBOS ÉS ÖNÁLLÓ FA
- TERVEZETT ÖLDKÉVELT LOMBOS FA PLANTÁMENNEL (ld.: TÉP.: VARIÁCIÓSZÉTÉS - LP/04)
- TERVEZETT INTENZÍV CSERJE ÉS ÉVELŐÁGYÁS
- TERVEZETT GYEP(FŰ)SZŐNYEG (GYEPFŰ) FELÜLETEK
- TERVEZETT GYÁRASZÍNŰ,TOZOTT FELÜLET (LD. TANDEM KFT.: 01/02/18 ÉS 06/02/17 TERVEI)
- ÁLTALÁNOS MINŐSÉGŰ SZÖRKE TÉRKŐBURKOLAT (ZKK06/ZKK10)
- EMELT MINŐSÉGŰ ANTRACITSZÍNŰ TÉRKŐBURKOLAT (ZKK06/ZKK10)
- EMELT MINŐSÉGŰ ANTRACITSZÍNŰ TÉRKŐBURKOLAT SÁV ÉS SOROZAT (ZKK06/ZKK10)
- TERVEZETT BAZALT KÖRKOCKA TÉRBURKOLAT (MEGLÉVŐ BURKOLAT SZÉRVÉS/HOZZÁSAPÁLÁS)
- TERVEZETT BAZALT NAGYKOCKA TÉRBURKOLAT (10/20 KÉRETBEN)
- TERVEZETT STABILIZÁLT / KÖTŐANYAGTLO BURKOLAT (ld.: TÉP.: TERRÁNRÓL A KIÁLCSÁNOK SZÓRÁS)
- BETONSZÓRNI BETON KERTI SZEGÉLY (10X20X55 CM)
- LATSZÓBETON SÍKLYESZTETT MONOLIT SZEGÉLY (30X30 CM)
- LATSZÓBETON KEMÉLY MONOLIT SZEGÉLY (30X40 CM)
- BAZALT NAGYKOCKA SÍKLYESZTETT SZEGÉLY (10/20)
- ANYAGÁBRÁN SZÍNEZETT FINOMBETON PADOK (ld.: TÉP.: VPL - CROMA
- MEGLÉVŐ ZSOLNAY IVÓKÚT
- TERVEZETT HULLADÉKGYŰJTŐ (ld.: TÉP.: VARIÁCIÓSZÉTÉS - SMPLEX
- TERVEZETT FOLLER (ld.: TÉP.: MM GTE – LOT SLZ05 LEHALTHATÓ
- MEGLÉVŐ ÁTHELYEZETT HIRDETŐ OSZLOP
- MEGLÉVŐ ÁTHELYEZETT KERÉKPÁRTÁROLÓ
- MEGLÉVŐ ÁTHELYEZETT ZSÁLOLTARTÓ OSZLOP
- MEGLÉVŐ, MEGTARTOTT KÖZVILÁGÍTÁS OSZLOP

SZABADSÁG TÉR ÉS KÖRNYEZETÉNEK MEGÚJÍTÁSA

ÉPÍTÉSI HELY:	**2100 GÖDÖLLŐ, SZABADSÁG TÉR**
HRSZ.:	**410, 409/3, 417/33**
TERVFAJTA:	**KONCEPCIÓ TERV**
MEGBÍZÓ	GÖDÖLLŐI VÁROS ÖNKORMÁNYZATA 2100 GÖDÖLLŐ, SZABADSÁG TÉR 1.
GENERÁL:	**METTERON ÉS TÁRSA KFT.** 1061 BUDAPEST, ANDRÁSSY ÚT 24. TEL: +36 1 321 4651 E: INFO@METTER.T.HU/ME.HU
KERT- ÉS TÁJÉPÍTÉSZET:	**METTERON MŰHELY** KÉT.-ÉPÍT. OKLEVÉL SZ.: 01-0257 **OKLEVÉL TÁJÉPÍTÉSZ MODA KFT.** 1123 BUDAPEST, ALKOTÁS UTCA 3. TEL: +36 1 224 7000 (TÁJÉPÍTŐ) **HÁMORI JÁNOS** É.T.KÉPZ.SZ.: OKL. TÁJÉPÍTŐTERVEZŐMÉRNÖK **PÉCSI BETTE** É.T.-0257 OKL. TÁJÉPÍTŐTERVEZŐMÉRNÖK
VÍZGÉPÉSZET:	**MAGYAR VÍZMŰVEK ZRT.** (ld.: TÉP.: GÉPÉSZMUNKÁK)
SZŐKÚT STATIKA:	**MÁLÁSI BOTÁN** MMK 115/2021-01-12466, 01-00802 OKL. ÉPÍTŐMÉRNÖK

TERVLAP:

TERVEZETT ÁLLAPOT HELYSZÍNRAJZA

LÉPTÉK: **1:100**

TERVF.	ÉV	HÓ	NAP	MÓDS.	RAJZSZÁM
K I V	1	7	1	1	3 0 0 K T 0 2